


Esquisse n°1

Section AB  
"Lieudit "Chateausoleil"

Echelle : 1/1000

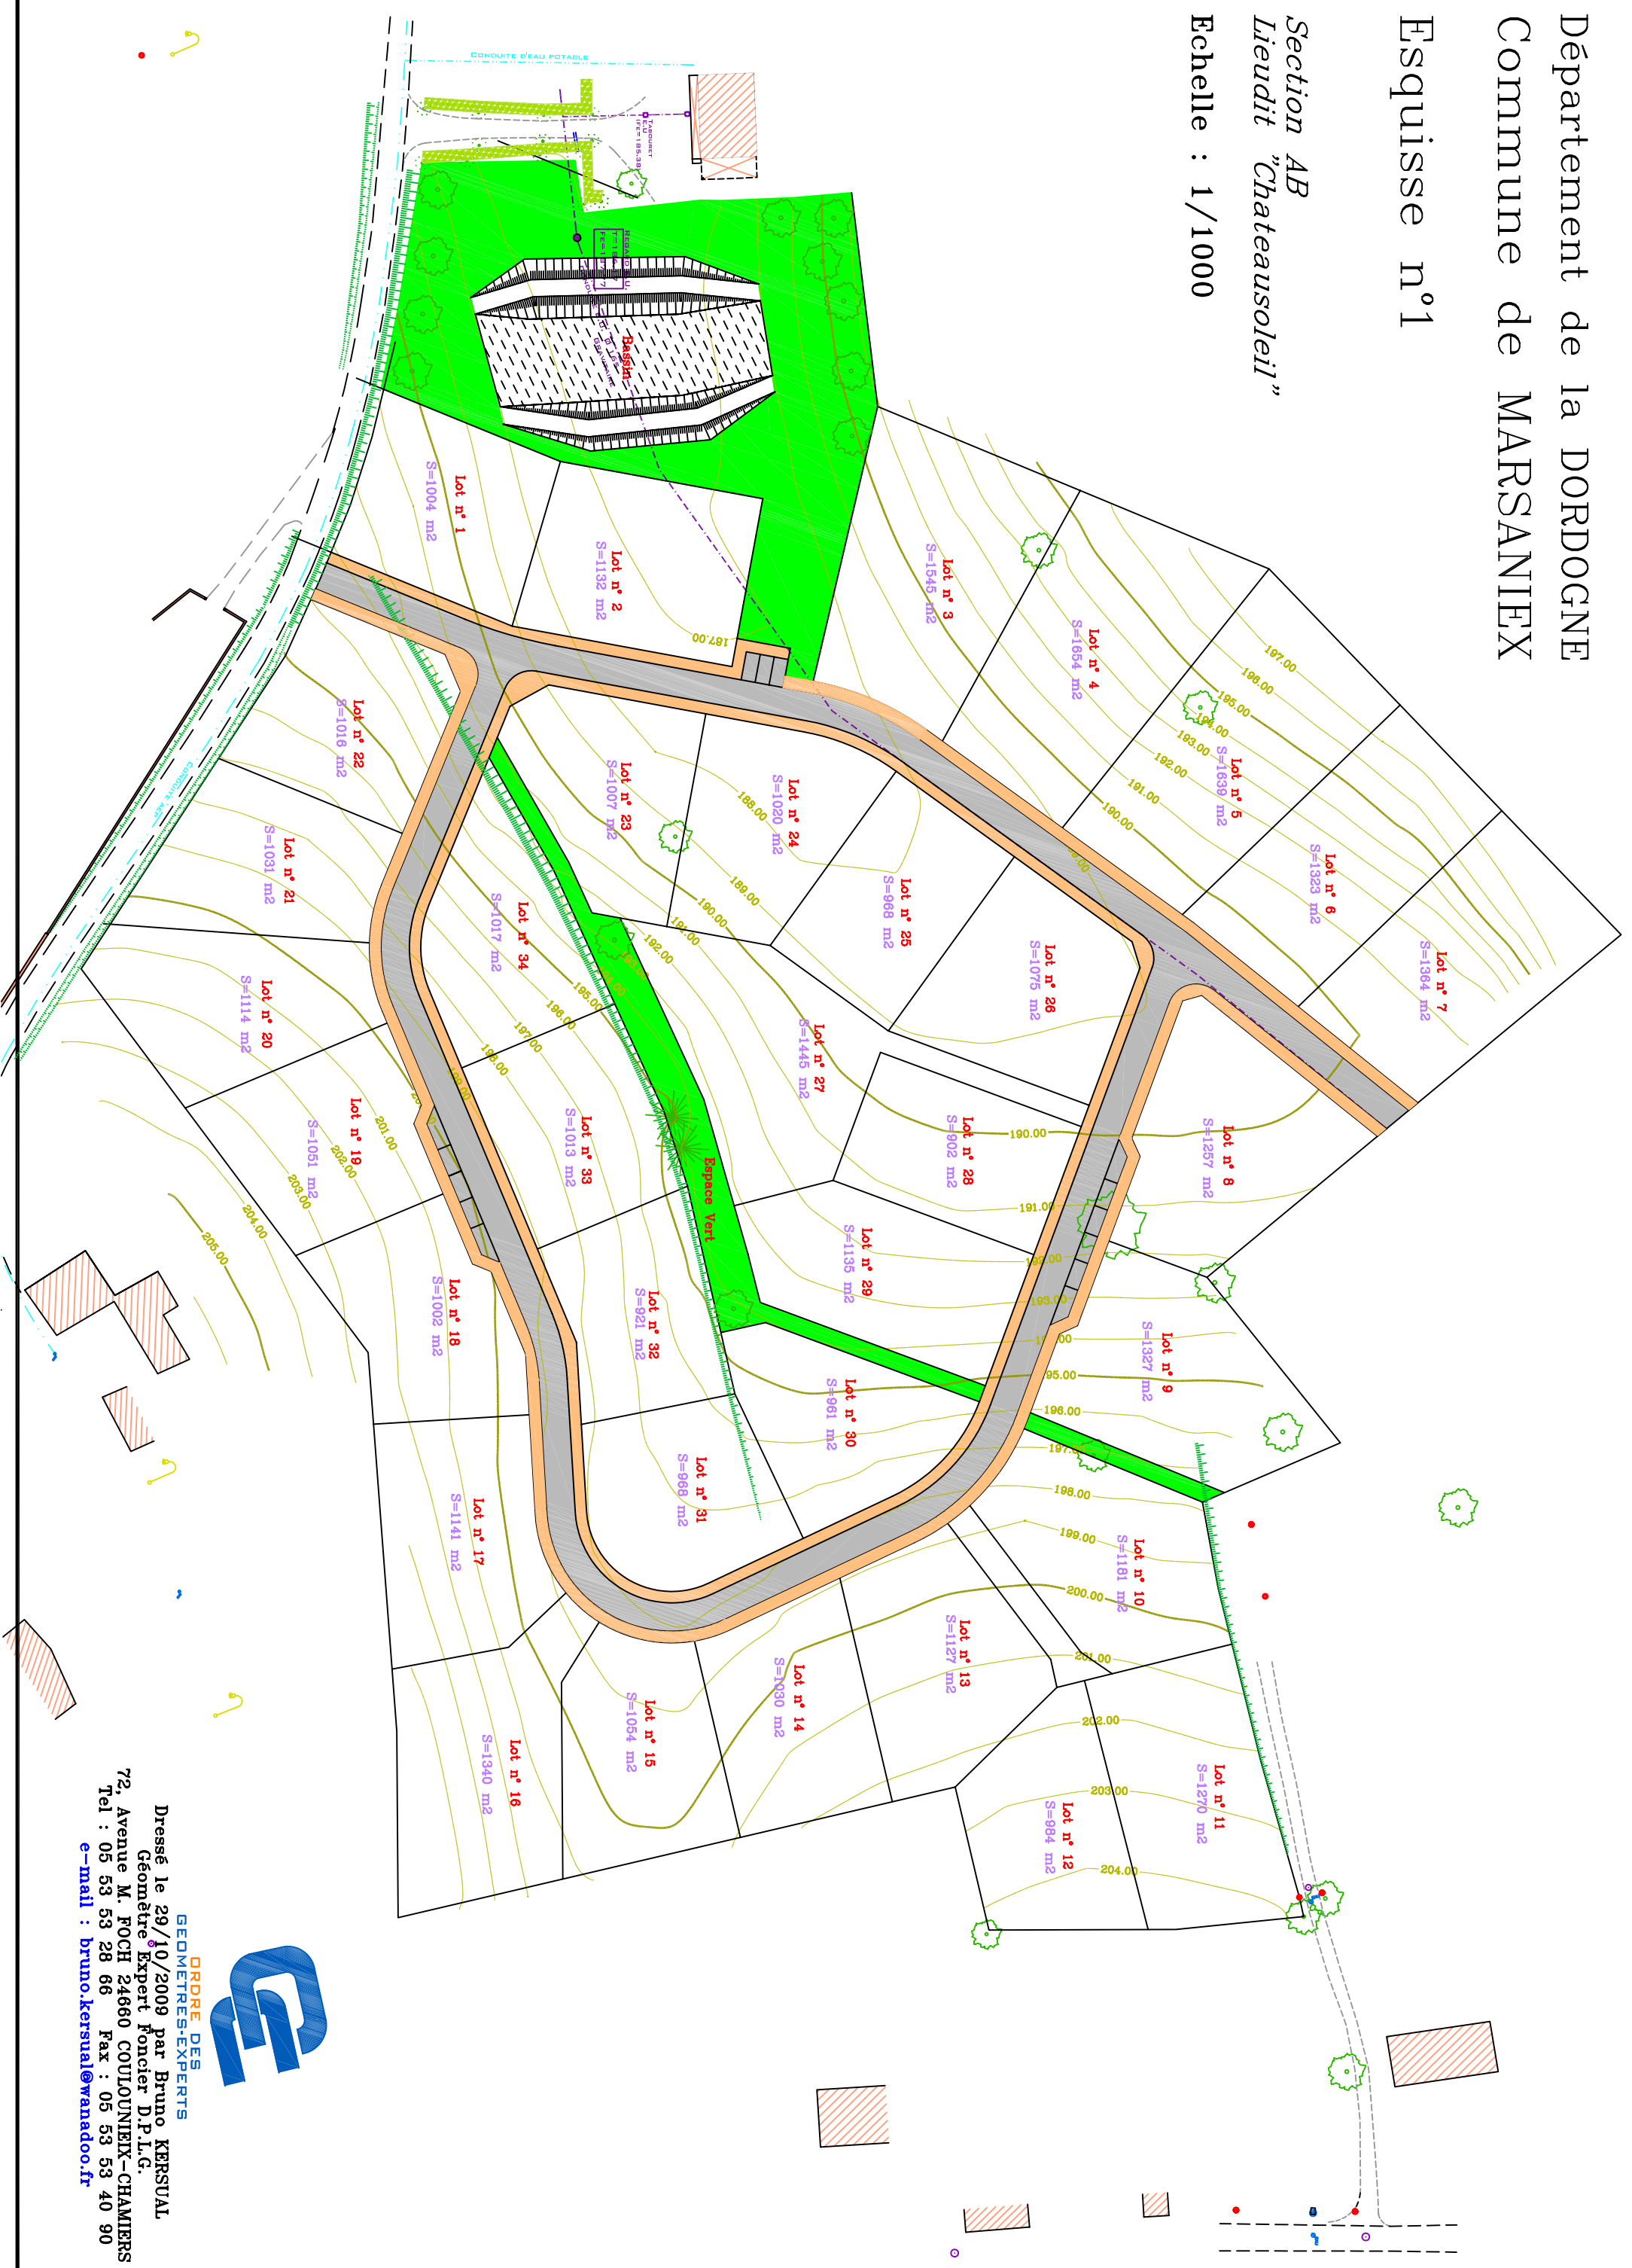

**ORDRE DES  
GEOMETRES-EXPERTS**  
Dressé le 29/10/2009 par **Bruno KERVAL**  
Géomètre Expert Foncier D.P.L.G.  
72, Avenue M. FOCH 24660 COULOUNIEUX-CHAMBERS  
Tel : 05 53 53 28 66 Fax : 05 53 53 40 90  
e-mail : [bruno.kerval@wanadoo.fr](mailto:bruno.kerval@wanadoo.fr)

